


Bygning 1

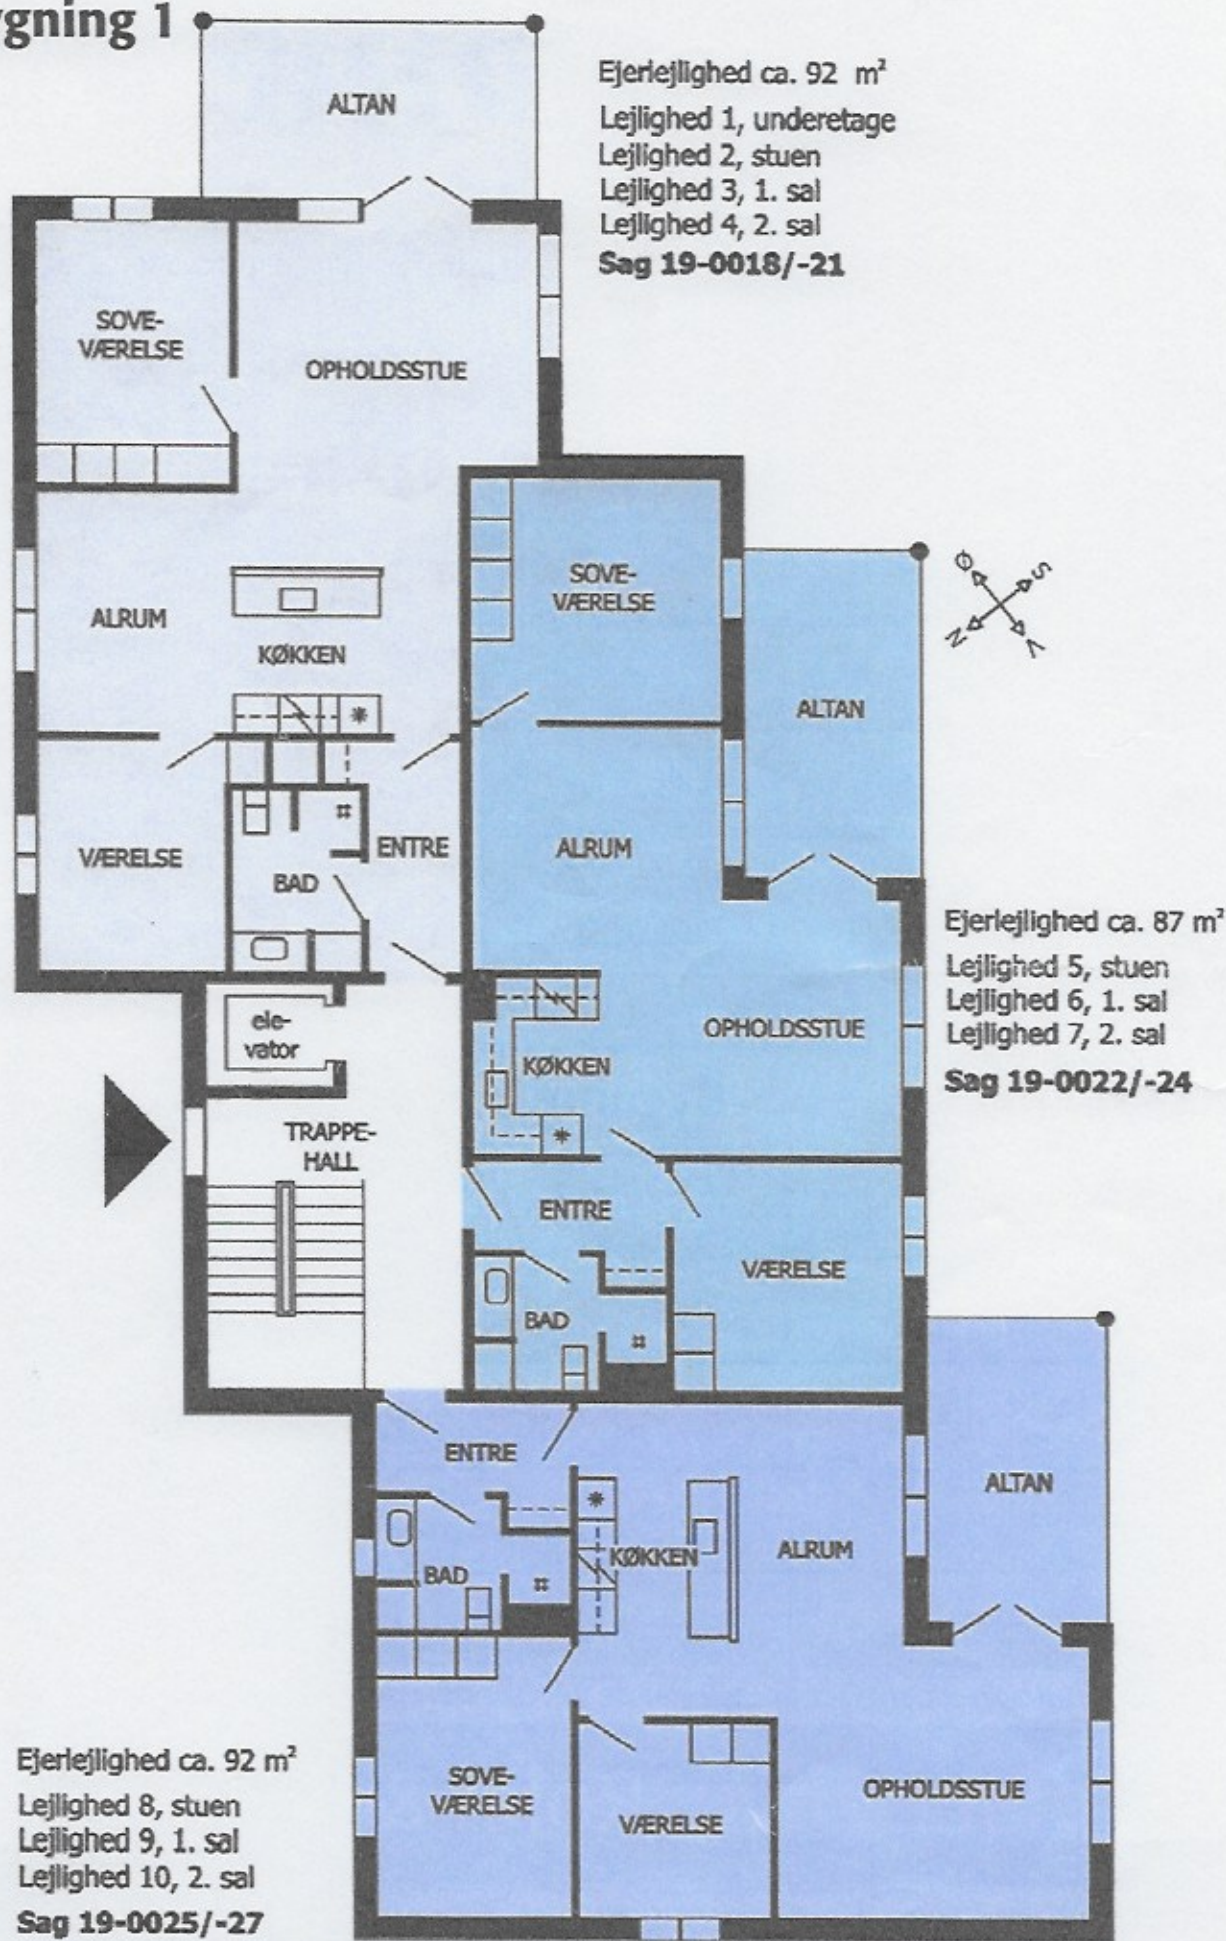

Bygning 2


Ejerlejlighed ca. 96 m²

Lejlighed 11, stuen

Lejlighed 12, 1. sal

Lejlighed 13, 2. sal

Sag 19-0028/-30

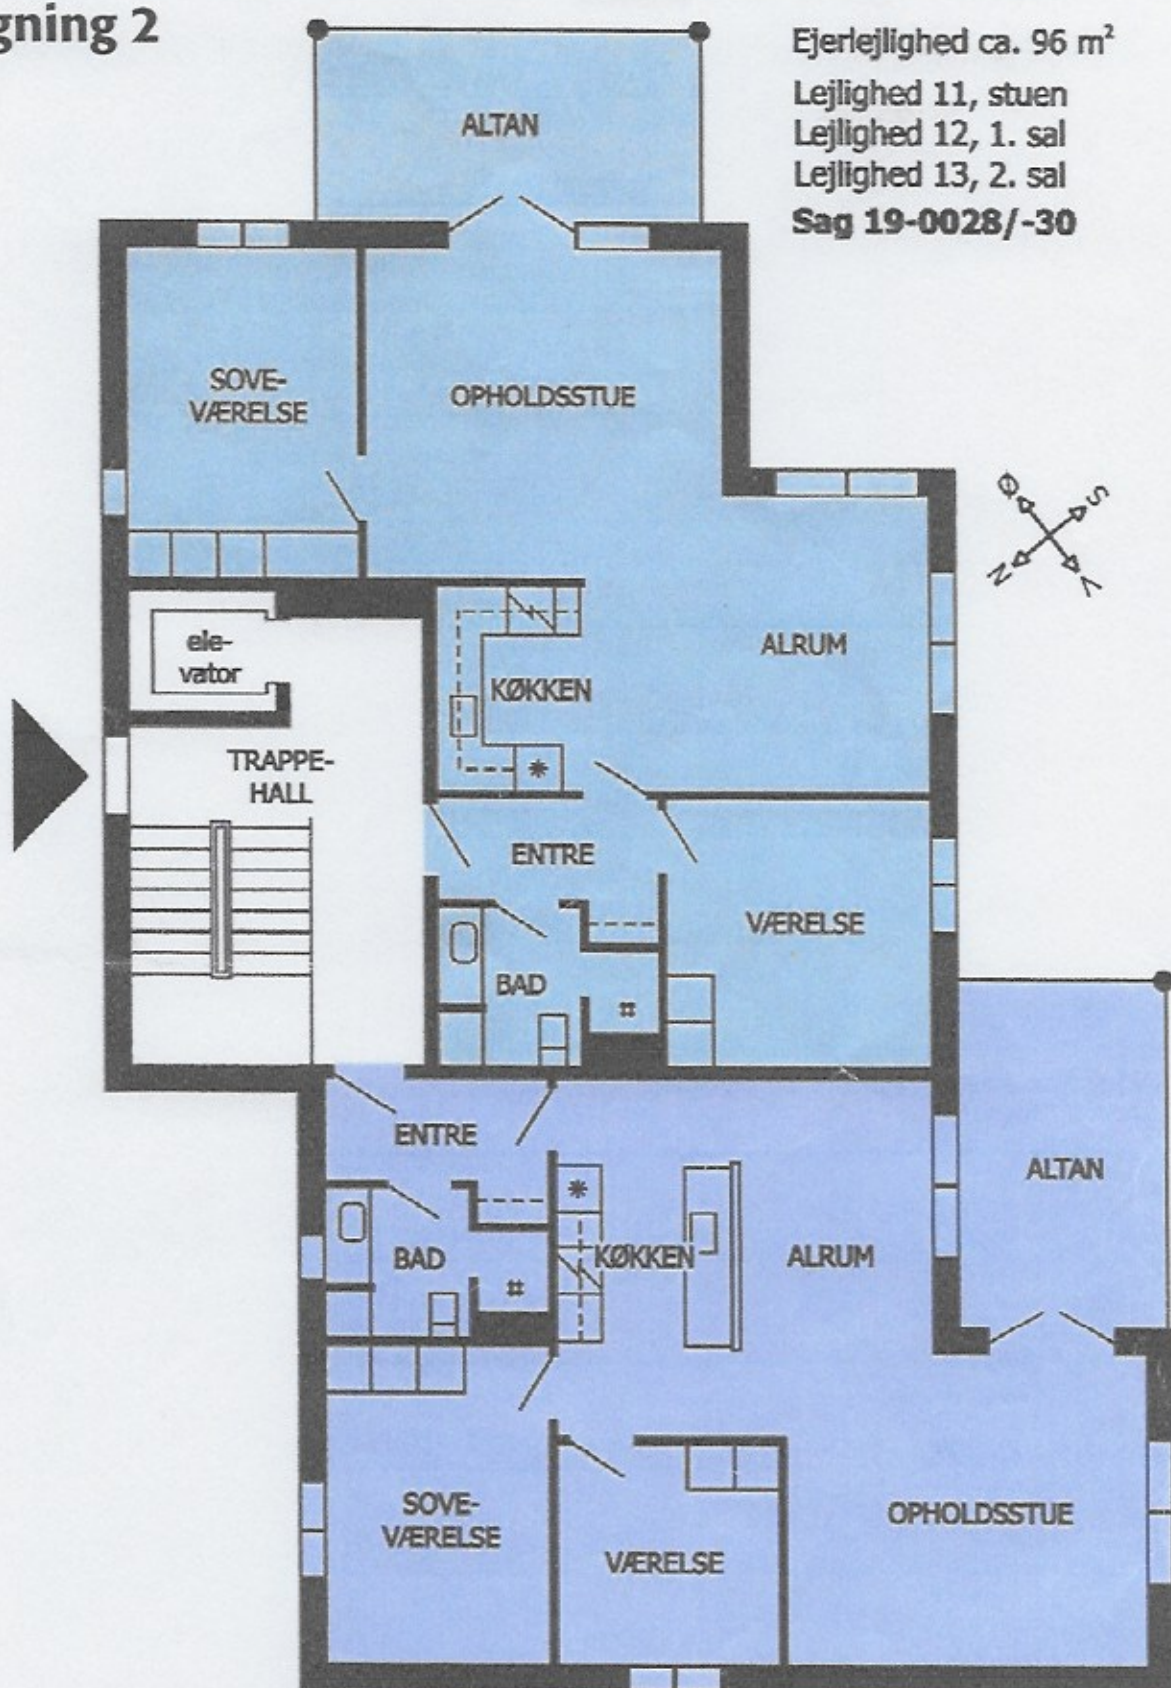

Ejerlejlighed ca. 95 m²

Lejlighed 14, stuen

Lejlighed 15, 1. sal

Lejlighed 16, 2. sal

Sag 19-0031/-33